


《Ryefull五反田スタジオ》

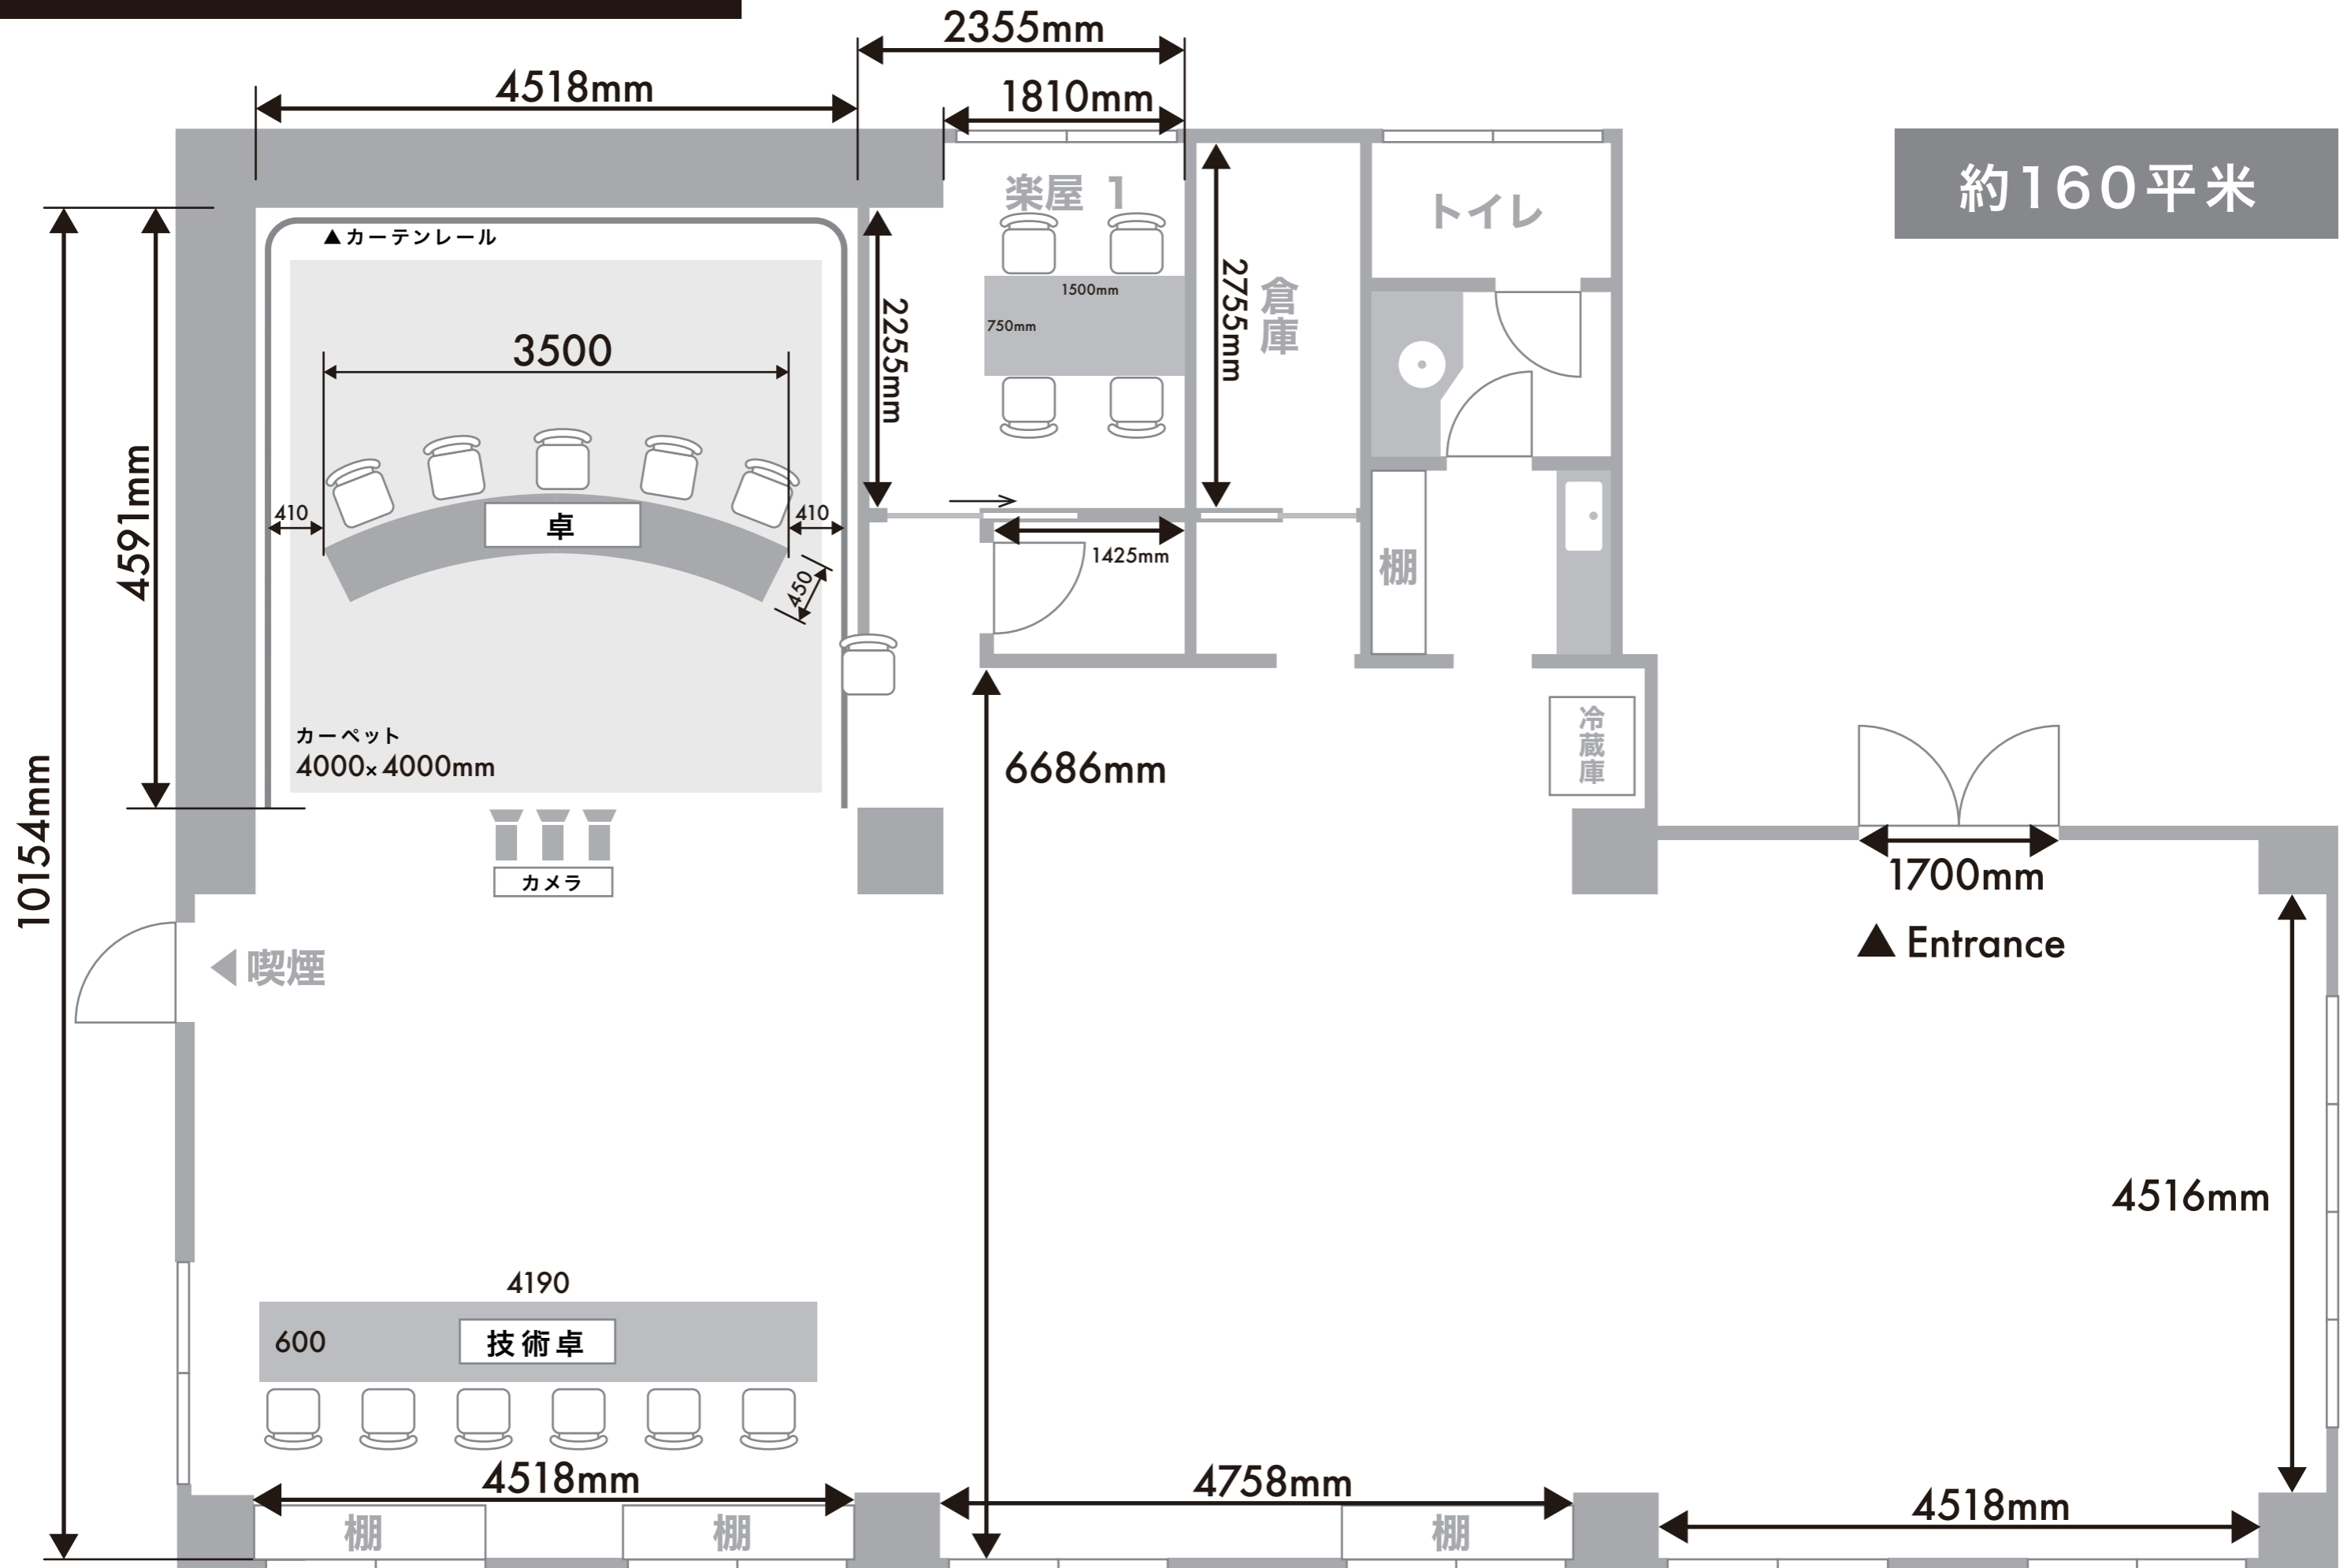

約160平米

《Ryefull五反田スタジオ 楽屋 2》

